




DIPL.-ING. JOSEF GAISBAUER
 Ing.-Konsulent für Vermessungswesen
 3500 Krems an der Donau
 Dreifaltigkeitsplatz 1 - Tel. (027 32) 827 59

Mappendarstellung

Gerichtsbezirk: Krems an der Donau
 Katastralgemeinde: Großheirichschlag
 Kat. Gem. Nr.: 12 1 82
 Grundstück Nr.: 799/2, 802, 463, 465, u.a.
 Mappenblatt Nr.: 6837-40/4
 Maßstab: 1 : 1000
 Geschäftszahl: 2376/98

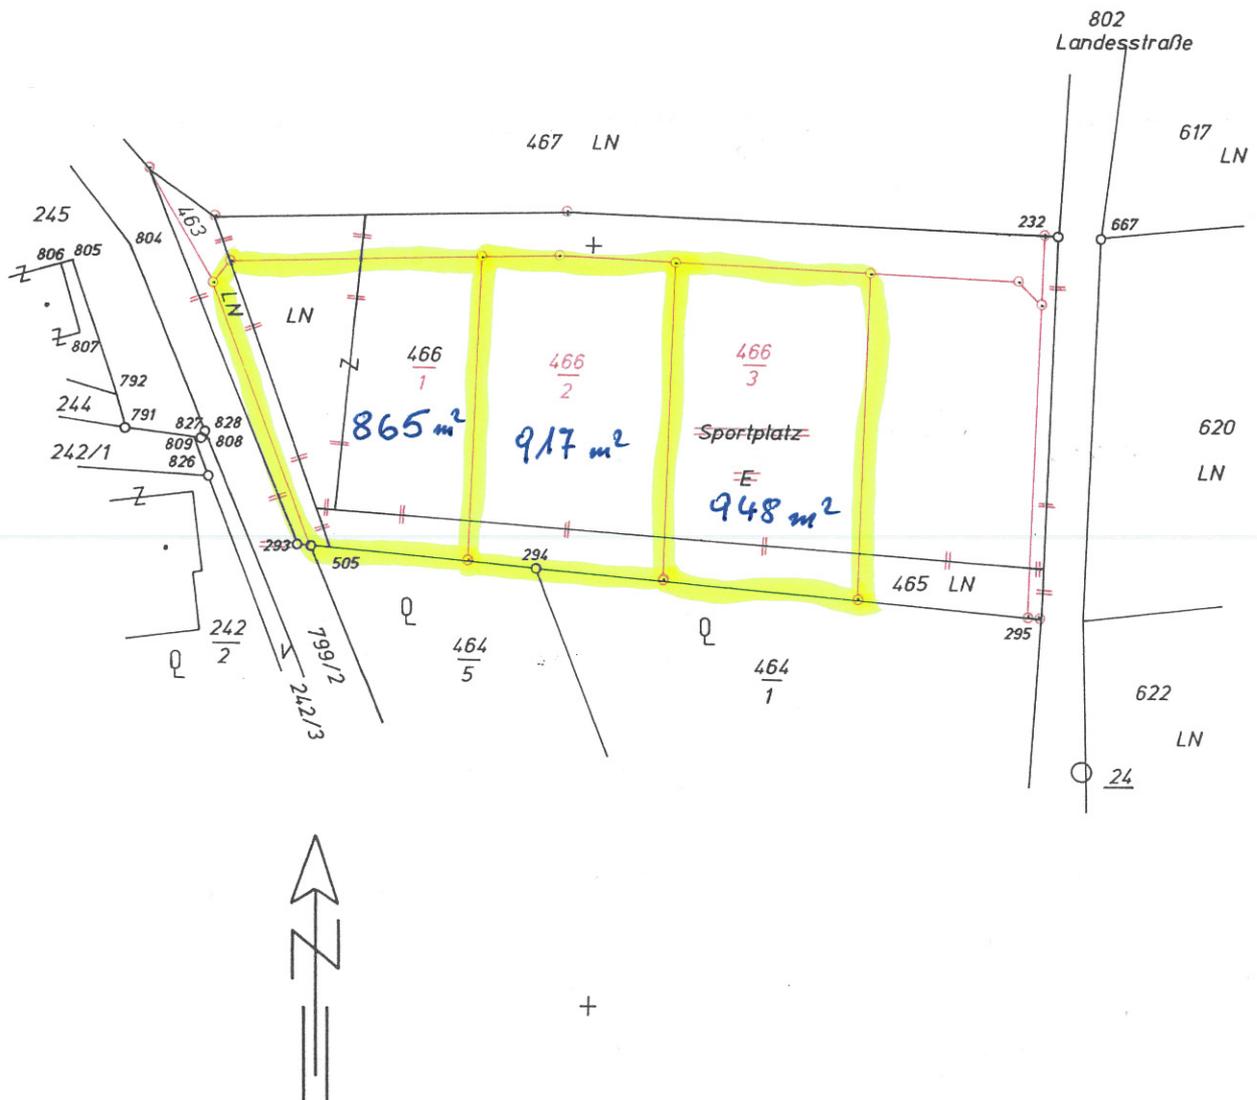

Verwendete Planunterlagen:
 Vhw. 5/60
 Vhw. 2/66
 Vhw. 2/90

Die örtliche Vermessung, die Vermarkung und die Planurkunde wurden gemäß den Bestimmungen des BG. v. 3. 7. 1968, BG. Bl. 306 (VG) durchgeführt.

Auf Grund der vom Bundesministerium für Bauten u. Technik am 11. Jänner 1984, Zl. 325.426/1-I/4b/1984, erteilten Befugnis wurde die Vermessung zur Verfassung dieses Planes am 1998 - 04 - 14 abgeschlossen.

Planausfertigung:
 Krems, am 1998 - 04 - 21

